


LOCALIZACIÓN
CALLE DEAN LOPEZ, 69. 03130 SANTA POLA, ALICANTE

SUPERFICIES VIVIENDA VT01 - PLANTA BAJA

SUPERFICIE CONSTRUIDA	
TOTAL	48.52 m ²

SUPERFICIE ÚTIL INTERIOR	
Entrada	2.71 m ²
Baño	3.91 m ²
Dormitorio	10.00 m ²
Cocina-Estar-Salón	23.48 m ²
TOTAL	40.10 m ²

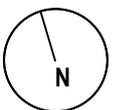

El presente plano comercial, que incluye una parte gráfica y datos relativos a superficies, puede ser objeto de modificaciones ordenadas por los organismos públicos competentes y/o exigencias técnicas o jurídicas, siempre y cuando estén justificados y no supongan alteraciones sustanciales. El mobiliario mostrado no está incluido y el equipamiento del inmueble será el indicado en la correspondiente memoria de calidades.

LOCALIZACIÓN
CALLE DEAN LOPEZ, 69. 03130 SANTA POLA, ALICANTE

SUPERFICIES VIVIENDA VT02 - PLANTA PRIMERA

SUPERFICIE CONSTRUIDA

TOTAL	74.98 m ²
-------	----------------------




SUPERFICIE ÚTIL INTERIOR

Entrada	1.94 m ²
Baño	3.80 m ²
Dormitorio 1	10.01 m ²
Dormitorio 2	9.04 m ²
Cocina-Estar-Salón	26.69 m ²

SUPERFICIE ÚTIL EXTERIOR

Terraza 01	9.57 m ²
Terraza 02	1.48 m ²
TOTAL	62.53 m ²

OPCIONAL CON COSTE

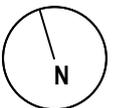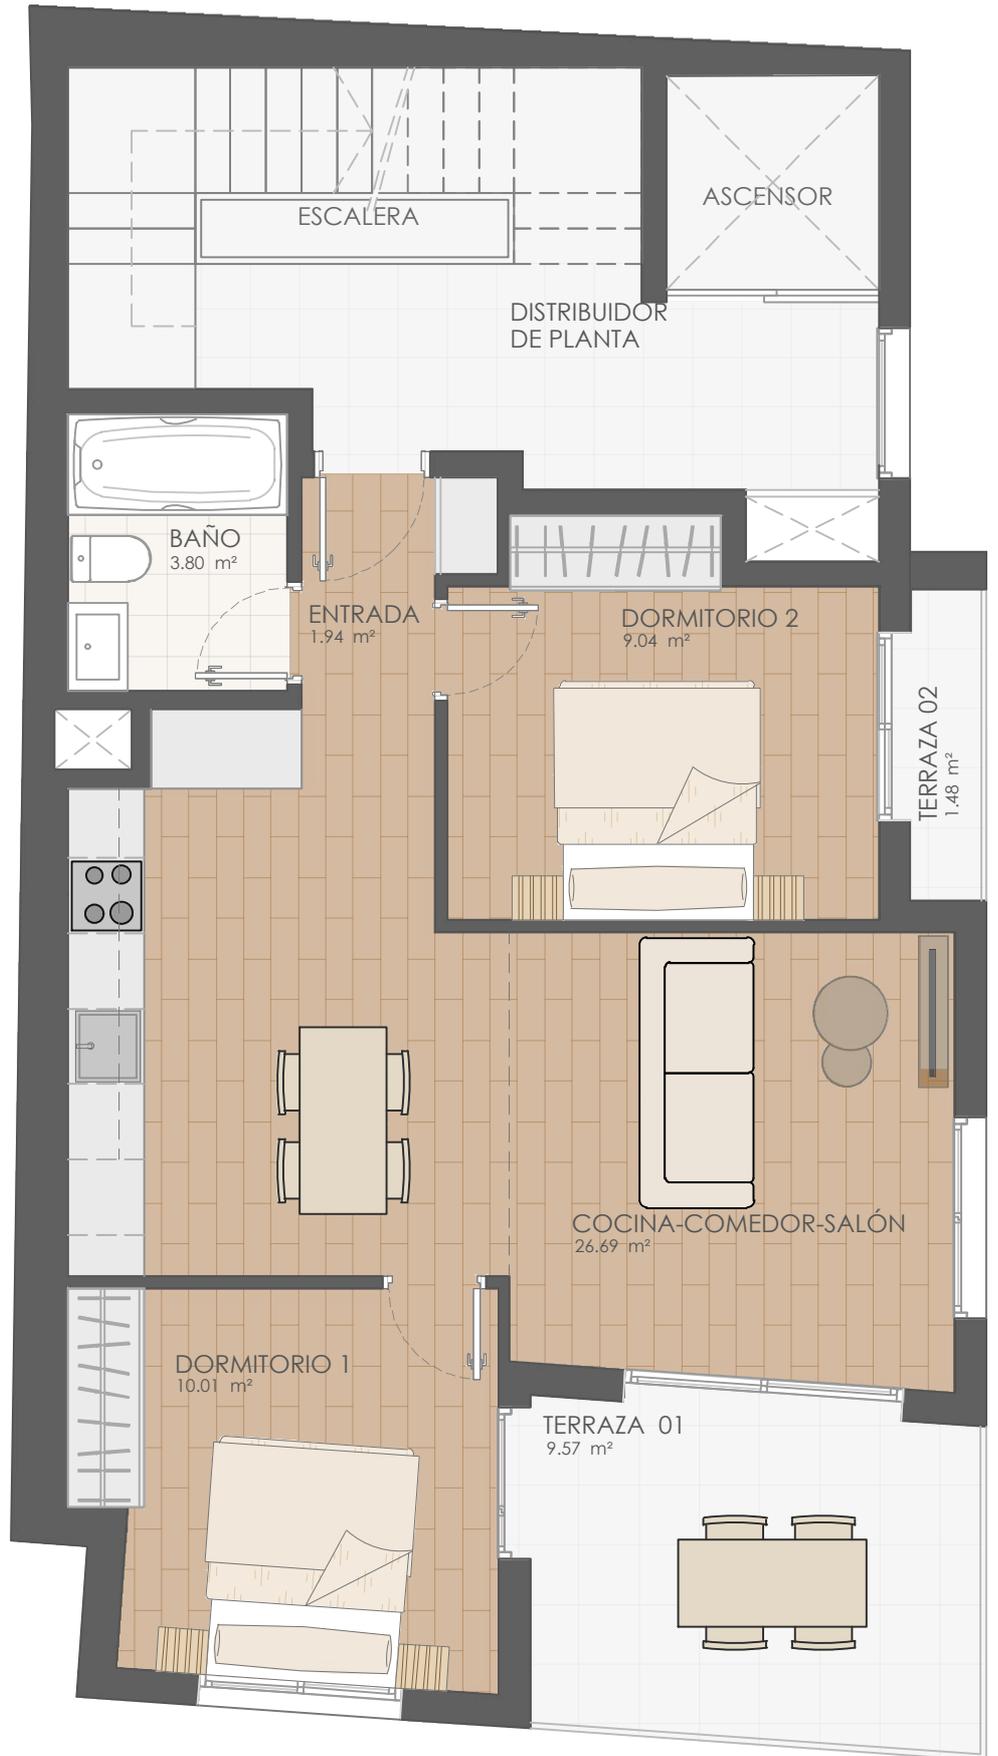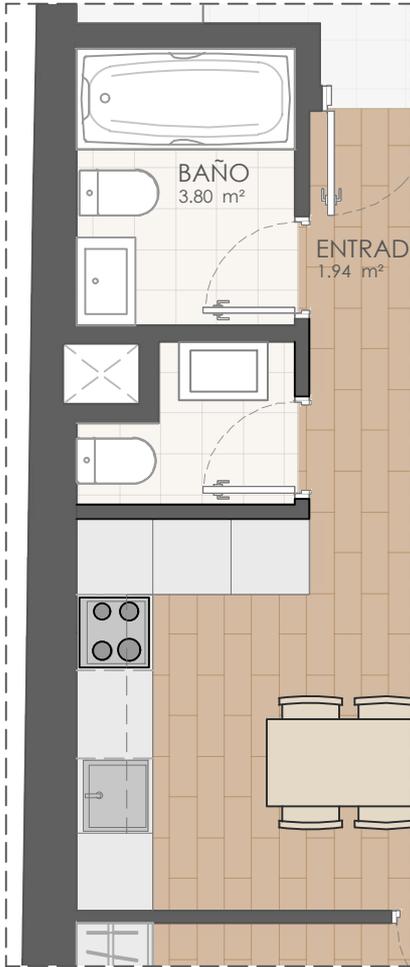

El presente plano comercial, que incluye una parte gráfica y datos relativos a superficies, puede ser objeto de modificaciones ordenadas por los organismos públicos competentes y/o exigencias técnicas o jurídicas, siempre y cuando estén justificados y no supongan alteraciones sustanciales. El mobiliario mostrado no está incluido y el equipamiento del inmueble será el indicado en la correspondiente memoria de calidades.

LOCALIZACIÓN
CALLE DEAN LOPEZ, 69. 03130 SANTA POLA, ALICANTE

SUPERFICIES VIVIENDA VT02 - PLANTA SEGUNDA

SUPERFICIE CONSTRUIDA


TOTAL	74.98 m ²
-------	----------------------

SUPERFICIE ÚTIL INTERIOR



Entrada	1.94 m ²
Baño	3.80 m ²
Dormitorio 1	10.01 m ²
Dormitorio 2	9.04 m ²
Cocina-Estar-Salón	26.69 m ²

SUPERFICIE ÚTIL EXTERIOR

Terraza 01	9.57 m ²
Terraza 02	1.48 m ²
TOTAL	62.53 m ²

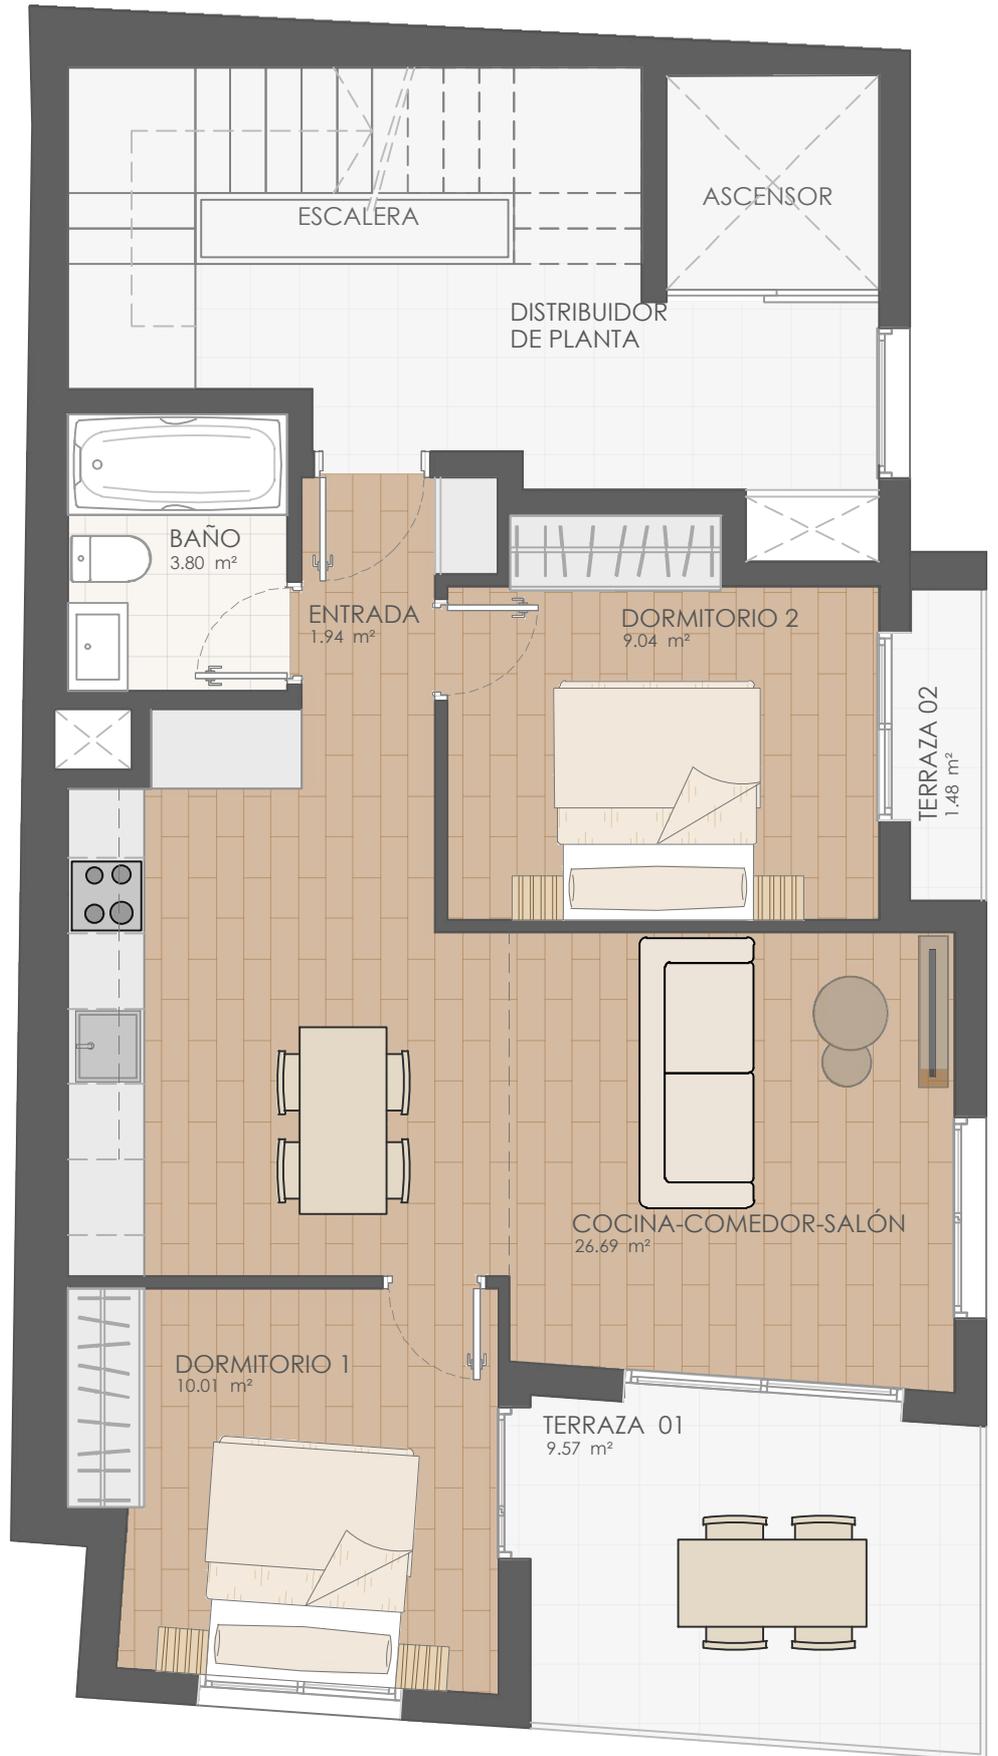

OPCIONAL CON COSTE

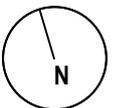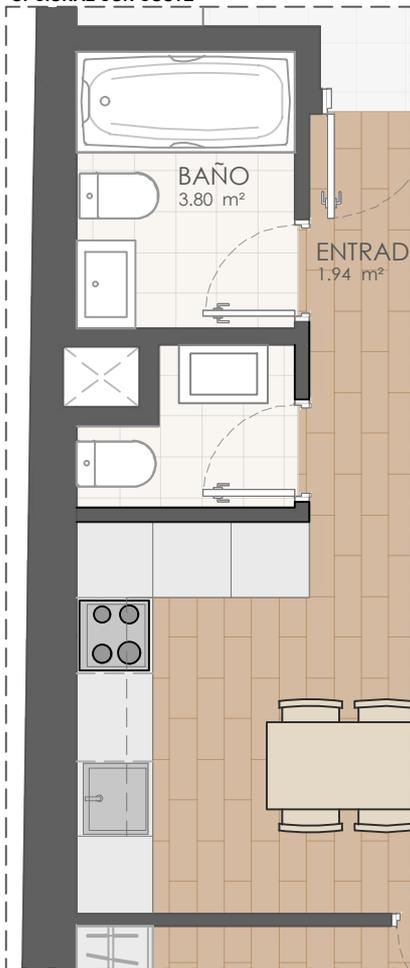



El presente plano comercial, que incluye una parte gráfica y datos relativos a superficies, puede ser objeto de modificaciones ordenadas por los organismos públicos competentes y/o exigencias técnicas o jurídicas, siempre y cuando estén justificadas y no supongan alteraciones sustanciales. El mobiliario mostrado no está incluido y el equipamiento del inmueble será el indicado en la correspondiente memoria de calidades.

LOCALIZACIÓN

CALLE DEAN LOPEZ, 69. 03130 SANTA POLA, ALICANTE

SUPERFICIES VIVIENDA VT03 - PLANTA SEGUNDA

SUPERFICIE CONSTRUIDA	
TOTAL	102.69 m ²
SUPERFICIE ÚTIL INTERIOR	
Entrada	1.94 m ²
Baño	3.80 m ²
Dormitorio 1	10.00 m ²
Dormitorio 2	9.04 m ²
Cocina-Estar-Salón	24.06 m ²
SUPERFICIE ÚTIL EXTERIOR	
Terraza 01	9.42 m ²
Terraza 02	1.48 m ²
Escalera	3.23 m ²
Solarium	23.81 m ²
TOTAL	78.64 m ²

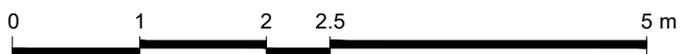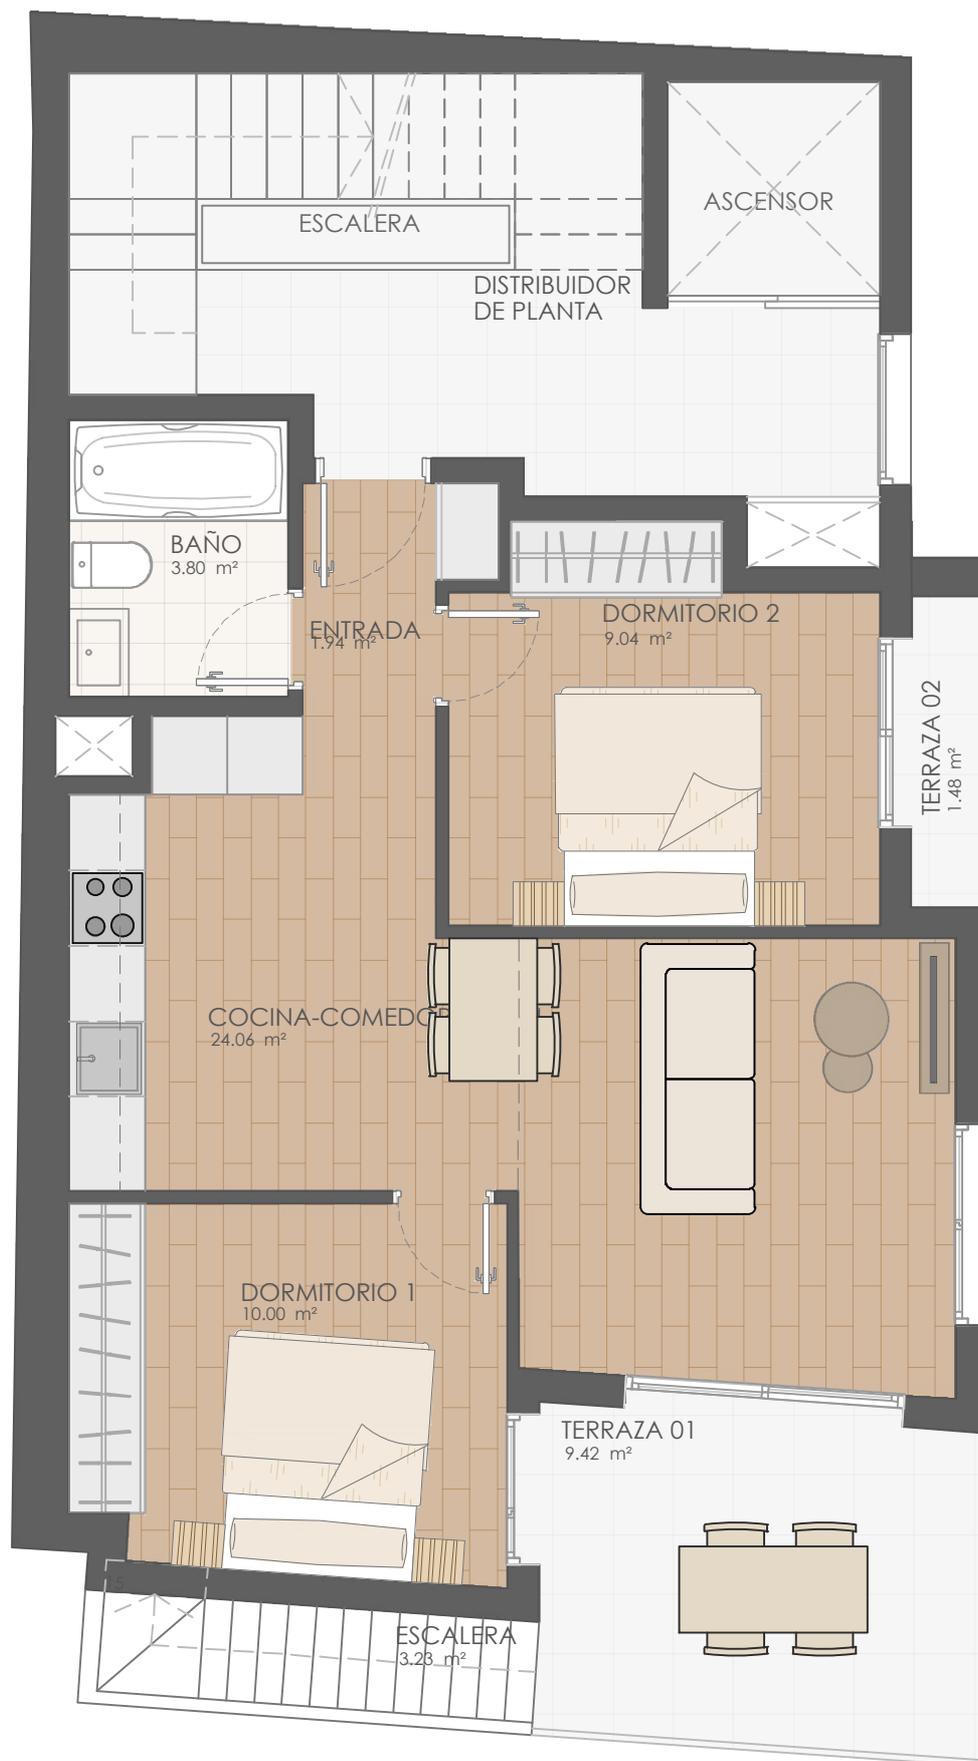

El presente plano comercial, que incluye una parte gráfica y datos relativos a superficies, puede ser objeto de modificaciones ordenadas por los organismos públicos competentes y/o exigencias técnicas o jurídicas, siempre y cuando estén justificadas y no supongan alteraciones sustanciales. El mobiliario mostrado no está incluido y el equipamiento del inmueble será el indicado en la correspondiente memoria de calidades.

LOCALIZACIÓN

CALLE DEAN LOPEZ, 69. 03130 SANTA POLA, ALICANTE

SUPERFICIES VIVIENDA VT03 - PLANTA SEGUNDA**SUPERFICIE CONSTRUIDA**



TOTAL	102.69 m ²
-------	-----------------------

SUPERFICIE ÚTIL INTERIOR

Entrada	1.94 m ²
Baño	3.80 m ²
Dormitorio 1	10.00 m ²
Dormitorio 2	9.04 m ²
Cocina-Estar-Salón	24.06 m ²

SUPERFICIE ÚTIL EXTERIOR

Terraza 01	9.42 m ²
Terraza 02	1.48 m ²
Escalera	3.23 m ²
Solarium	23.81 m ²
TOTAL	78.64 m²

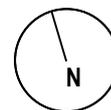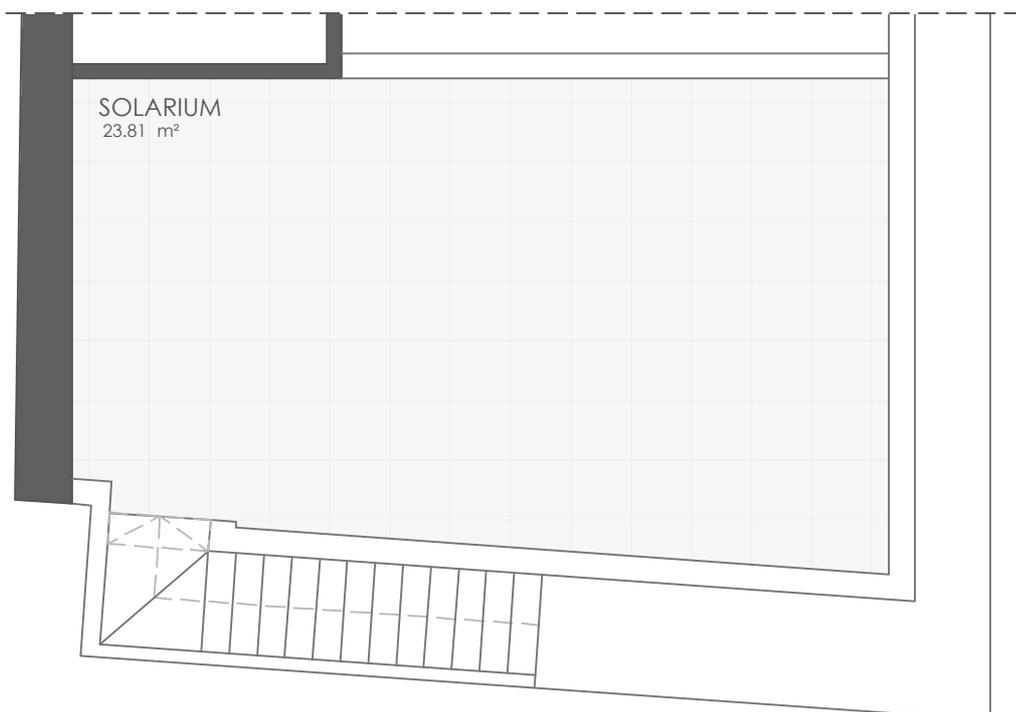

El presente plano comercial, que incluye una parte gráfica y datos relativos a superficies, puede ser objeto de modificaciones ordenadas por los organismos públicos competentes y/o exigencias técnicas o jurídicas, siempre y cuando estén justificados y no supongan alteraciones sustanciales. El mobiliario mostrado no está incluido y el equipamiento del inmueble será el indicado en la correspondiente memoria de calidades.

